




5.a. Document graphique  
général

Echelle : 2 500e

PLU approuvé par délibération du Conseil de Territoire du 7 mars 2017  
Mise à jour n° 1 des annexes du PLU par arrêté du 25 janvier 2018  
Mise à jour n° 2 des annexes du PLU par arrêté du 16 décembre 2019  
Mise à jour n° 3 des annexes du PLU par arrêté du 12 mai 2020

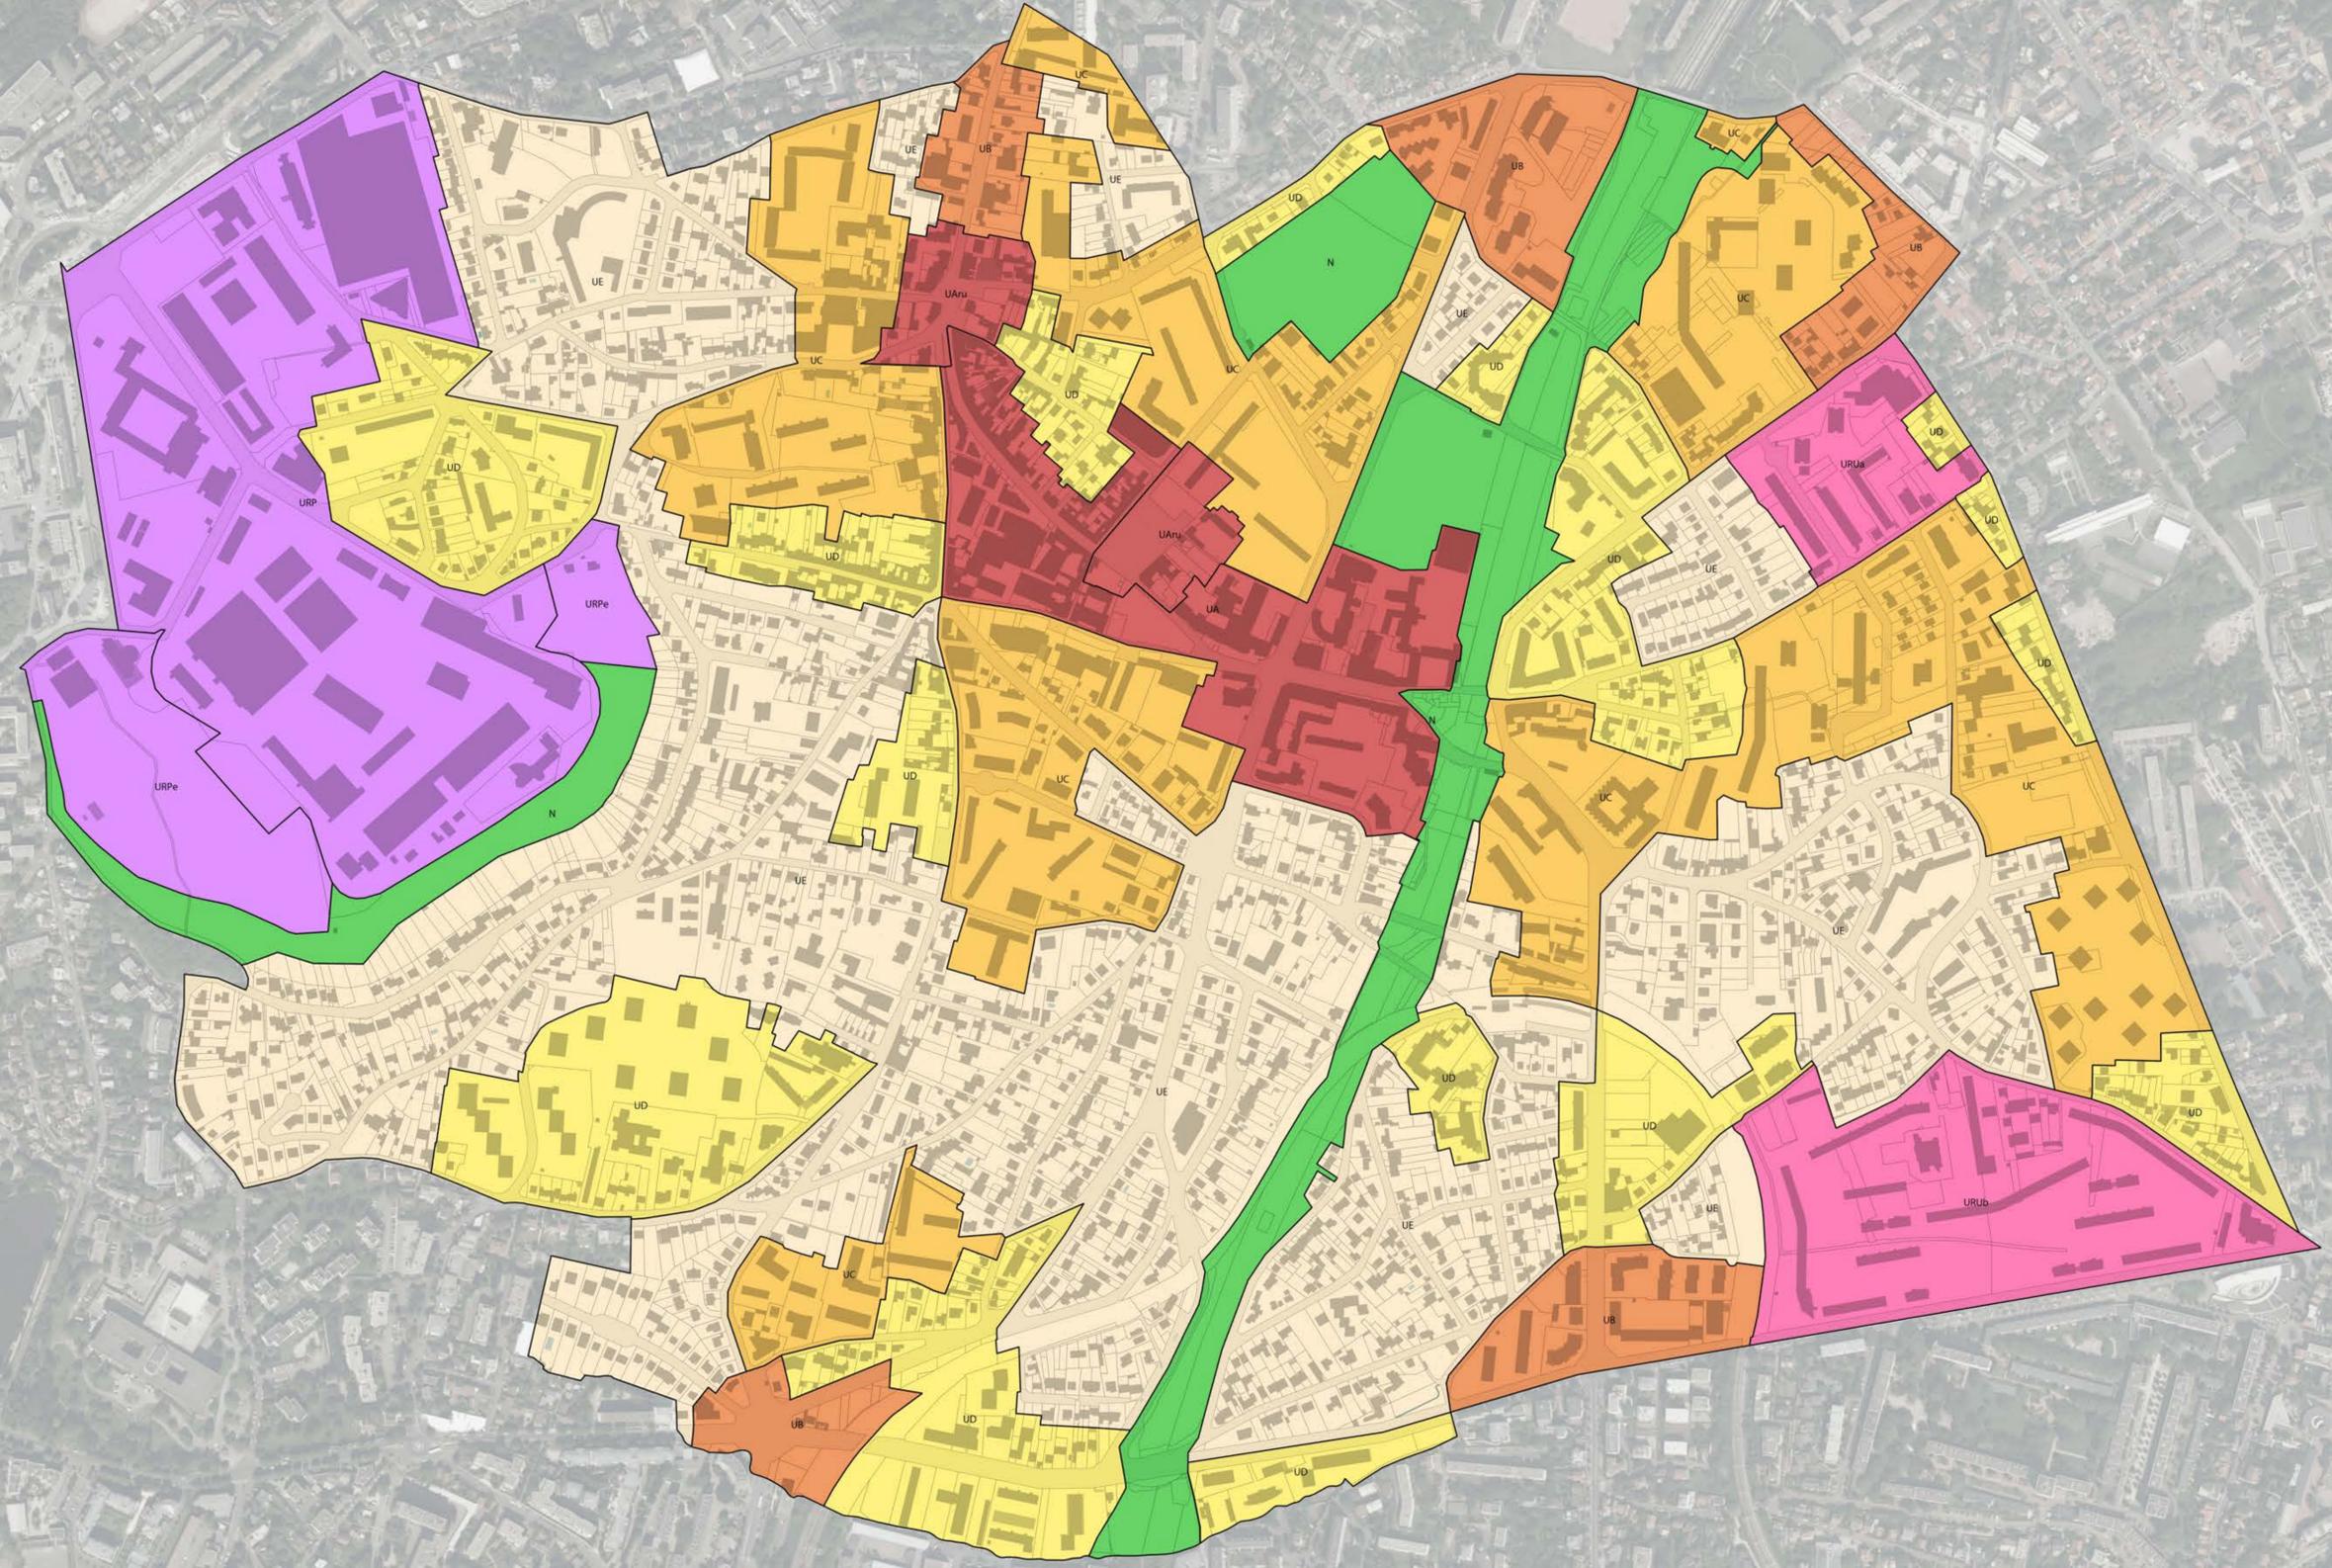

Légende

- Limites de zone
- Zones et secteurs
- UA
- UB
- UC
- URU
- UD
- UE
- URP
- N

0 100 200 m

